

«Благоустройство территории Малоивановского сельского  
поселения Дубовского муниципального района  
Волгоградской области в 2020 году»

## ПАСПОРТ

### Проекта (программы), представляемого на Волгоградский областной конкурс проектов (программ) по благоустройству территорий муниципальных образований Волгоградской области в 2020 году

1. Наименование администрации: Администрация Малговиновского сельского поселения Дубовского муниципального района Волгоградской области.
2. Полное название проекта (программы): «Благоустройство территории Малговиновского сельского поселения Дубовского муниципального района Волгоградской области в 2020 году».
3. Цель и задачи проекта (программы): повышение уровня благоустройства общественных территорий муниципального образования.
4. Место реализации проекта (программы): Волгоградская область, Дубовский район, с/пос. Малая Ивановка ул. Центральная 25
5. Ожидаемые результаты:
  - повышение качества и комфорта городской среды на территории Малговиновского сельского поселения Дубовского муниципального района Волгоградской области; обеспечение формирования единого облика муниципального образования;
  - реализация участия общественности, граждан, заинтересованных лиц в проекте (программе) для совместного определения развития территории, выявления истинных проблем и потребностей людей.
6. Целевая группа, на которую рассчитан проект (программа): разновозрастное население муниципального образования.
7. Механизмы реализации (перечень действий и мероприятий):
  - за счёт средств, выделяемых по результатам Волгоградского областного конкурса проектов (программ) по благоустройству территорий муниципальных образований Волгоградской области в 2020 году;
  - за счёт средств бюджета Малговиновского сельского поселения.
8. Этапы и сроки реализации: 2020 год.
9. Технико-экономические обоснование проекта (программы):
  - площадь благоустройства территории 3375 кв.м.
  - ориентировочная стоимость реализации проекта 3 334 000 рублей.
10. Эффективность от реализации проекта (программы):
  - улучшение экологической и эстетической обстановки муниципального образования;
  - создание комфортной среды, доступной для разновозрастного населения муниципального образования.
11. Проектные материалы: территория, выделенная администрацией Малговиновского сельского поселения под благоустройство.

Глава Малговиновского сельского поселения Дубовского муниципального района Волгоградской области Милюков Николай Федорович,  
телефон: 8 (84458) 7-23-18.

Глава Малговиновского сельского поселения

Милюков Н. Ф.

Ведомость рабочих чертежей основного комплекта

Лист	Наименование	Примечание
1	Общие данные	
2	Фотофиксация	
3	Генеральный план 1:500	
4	Разбивочный план	
5	Схема озеленения участка	
6	Элементы малых архитектурных форм (Воркунты)	
7	Визуализация благоустройства территории	

Технико-экономические показатели

Лист	Наименование	Ед. изм.	Кол-во
1	Площадь благоустройства	м2	3375
2	Площадь плиточного покрытия	м2	594,02
3	Площадь озеленения	м2	

Спецификация малых архитектурных форм

Поз.	Наименование	Ед. изм.	Кол-во	Примечание
1	Урна	шт	12	
2	Ваза	шт	2	
3	Диван на металлических ножках	шт	8	
3И	Диван на ж/б ножках	шт	5	
4	Детский игровой комплекс	шт	1	
5	Тренажер	шт	1	
6	Тренажер	шт	1	
7	Тренажер	шт	1	
8	Металлическое ограждение	м.л	193,2	
9	Арка металлическая	шт	1	
10	Фигура "Русская красавица"	шт	1	
11	Фигура "Буратино"	шт	1	

Ведомость элементов освещения и видеонаблюдения

Поз.	Наименование	Ед. изм.	Кол-во	Примечание
12	Фонарь парковый тип 1	шт	10	
15	Уличная видеокамера	шт	4	

Ситуационная схема



Пояснительная записка


Проект разработан специалистами администрации Дубовского муниципального района Волгоградской области.

Данным проектом предусмотрено благоустройство территории Маловиновского сельского поселения Дубовского муниципального района Волгоградской области.

Целью проекта является создание гармоничной и современной среды для отдыха жителей поселения.

Проектными решениями предусмотрено:

- устройство тротуаров и площадок для отдыха;
  - устройство спортивной площадки с установкой уличных тренажеров;
  - установка ограждения
  - устройство детской площадки
  - организация освещения территории, прокладка кабелей уличного освещения;
  - организация уличного видеонаблюдения территории;
  - организация озеленения территории;
  - установка малых архитектурных форм;
  - устройство поливочного водопровода;
- В результате разработки и выполнению работ, согласно проектных решений ожидается:
- определение перспектив улучшения благоустройства села и создание условий для отдыха жителей поселения;
  - привитие жителям муниципального образования любви и уважения к своему селу, соблюдению чистоты и порядка на территории проживания;
  - улучшение экологической обстановки и создание среды, комфортной для проживания жителей поселения.
  - совершенствование эстетического состояния территории и увеличение площади благоустроенных территорий в поселении;
  - создание зеленых зон для отдыха жителей и гостей поселения.

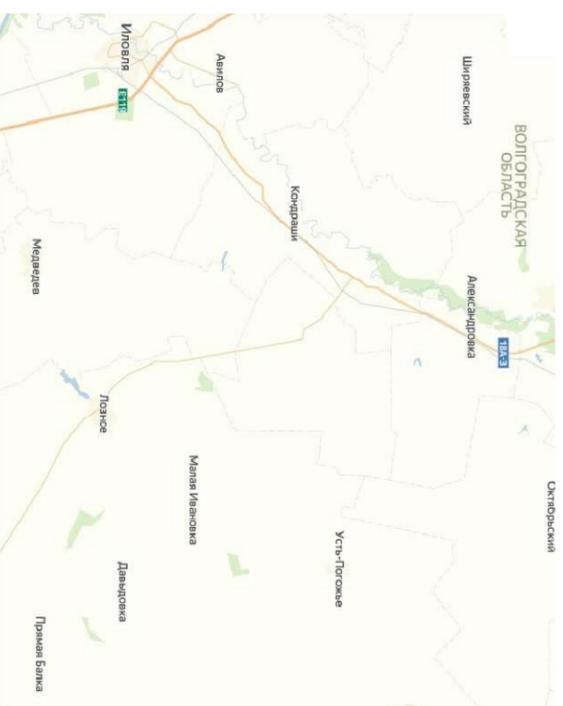

ТЕХНИЧЕСКИЕ РЕШЕНИЯ ПРИНЯТЫЕ В РАБОЧИХ ЧЕРТЕЖАХ СООТВЕТСТВУЮТ ТРЕБОВАНИЯМ ЭКОЛОГИЧЕСКИХ, САНИТАРНО-ГИГИЕНИЧЕСКИХ, ПРОТИВОПОЖАРНЫХ И ДРУГИХ НОРМ, ДЕЙСТВУЮЩИХ НА ТЕРРИТОРИИ РФ. И ОБЕСПЕЧИВАЮТ БЕЗОПАСНУЮ ДЛЯ ЖИЗНИ И ЗДОРОВЬЯ ЛЮДЕЙ ЭКСПЛУАТАЦИЮ ОБЪЕКТА ПРИ ПРЕДУСМОТРЕННЫХ ЧЕРТЕЖАМИ МЕРОПРИЯТИЙ.


# Фотофиксация







# Схема озеленения участка

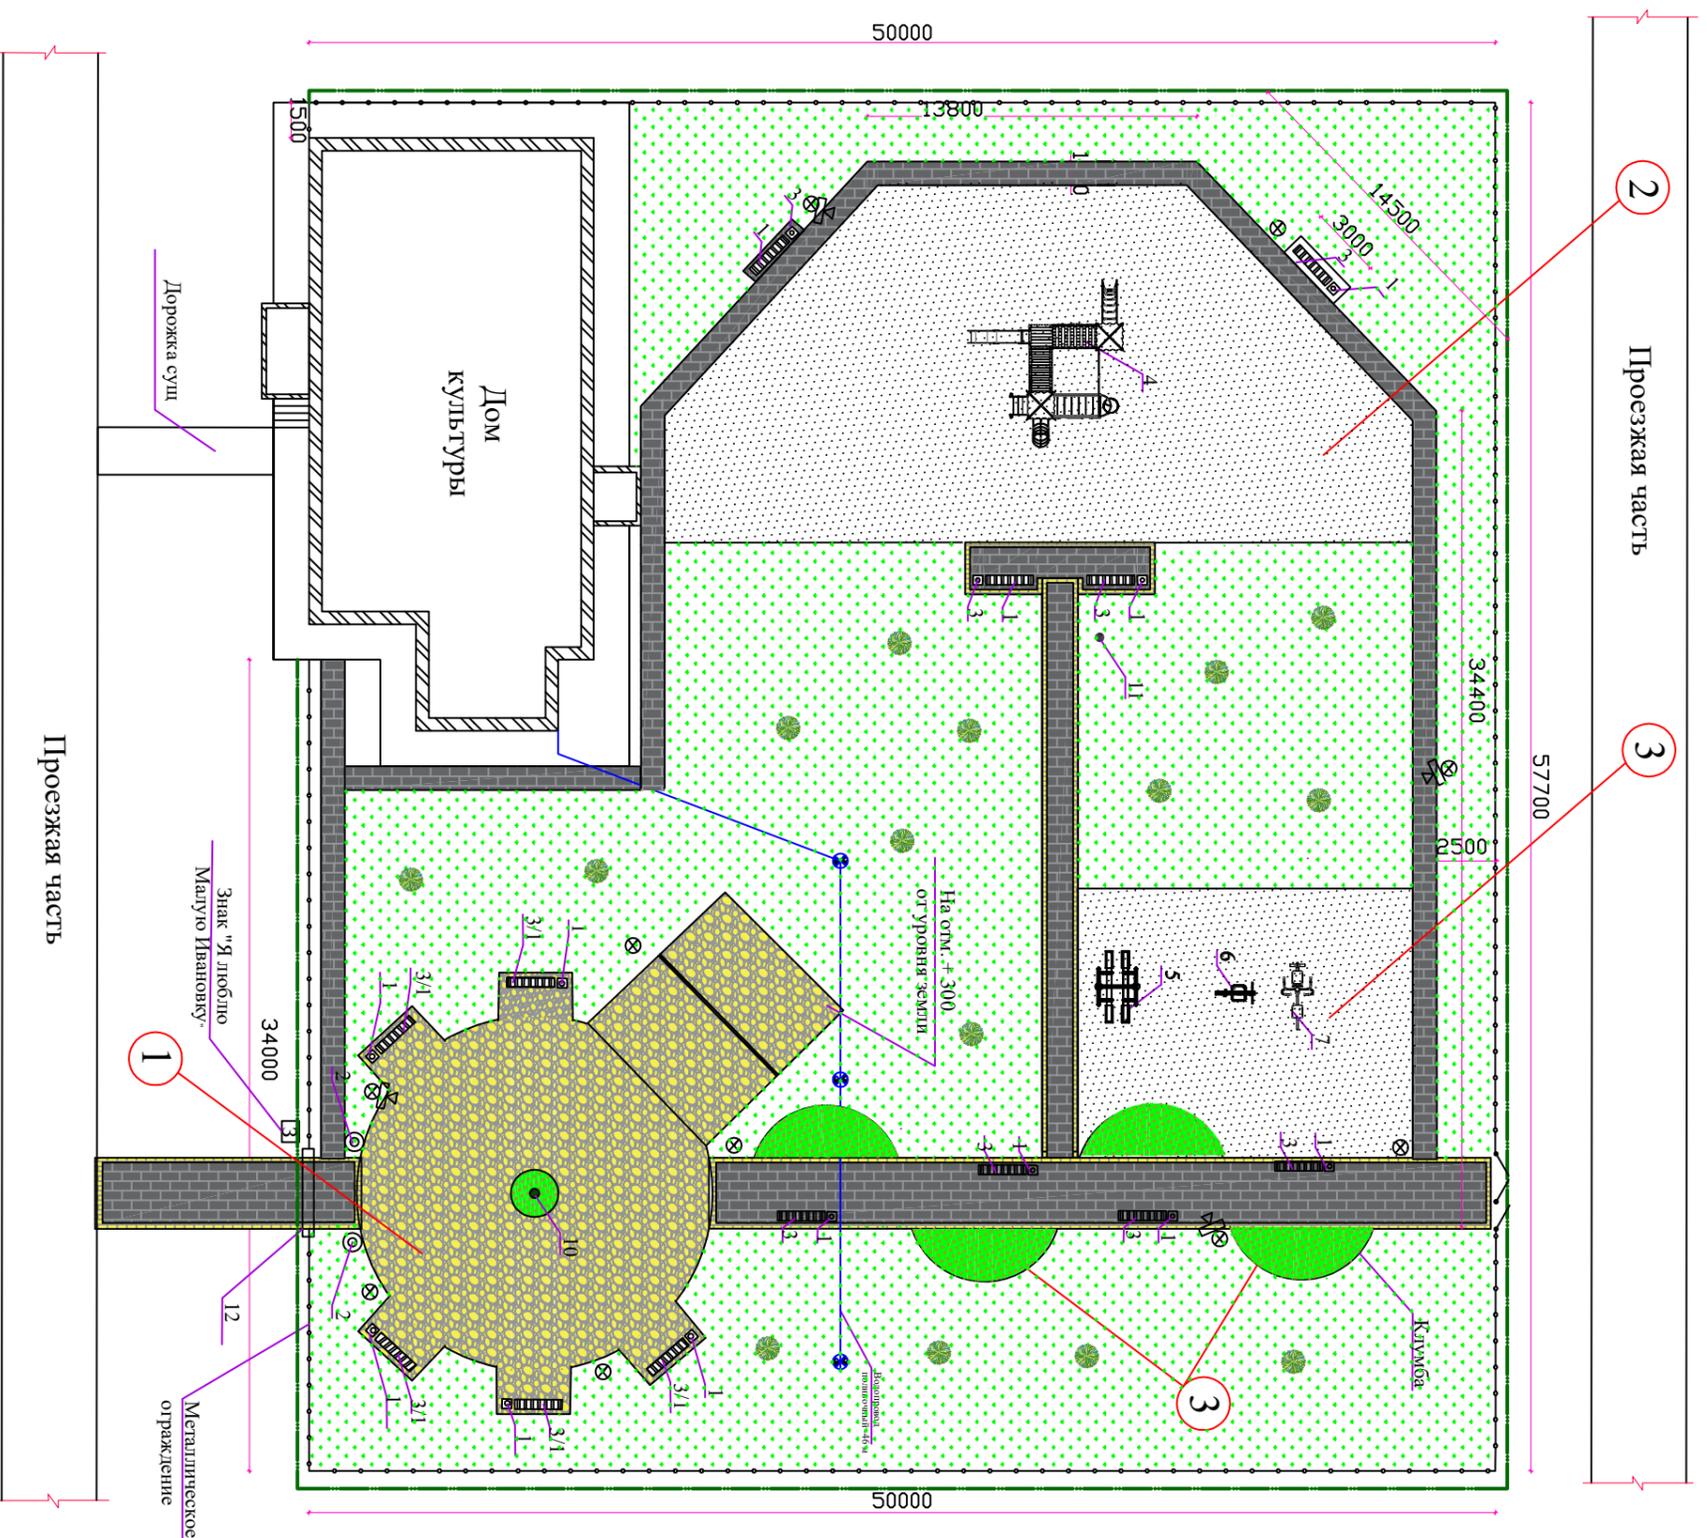

## Условные обозначения:

-  -Водная розетка
  -  В -Водопровод суш.
  -  -Фонарь парковый тип 1
  -  -Фонарь парковый тип 2
  -  -Камера видеонаблюдения
  -  -Зона озеленения
  -  -Проектируемый цветник
  -  -Металлическое ограждение
  -  -Граница благоустройства территории
  -  -Сетчатое ограждение
  -  -Металлические ворота
  -  3 -Знак "Я Люблю..." металлический
  -  -Плиточное покрытие Тип 1 "Серый кирпичик"
  -  -Покрытие ППС
  -  -Плиточное покрытие Тип 2 "Желтый кирпичик"
  -  -Плиточное покрытие Тип 3 "Старый город"
  -  -Деревья (туя, можжевельник)
1. Проектируемая зоны для отдыха
  2. Проектированная детская площадка
  3. Проектированная площадка для установки воркауттов
  4. Проектируемая зона цветочной клумбы

## Визуализация благоустройства территории



## Визуализация благоустройства территории



# Элементы малых архитектурных форм (Воркаунты)

1



2



3




3/1



4




5

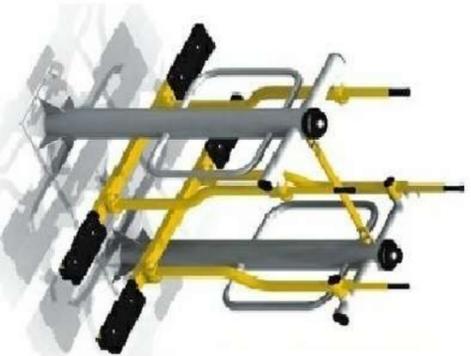

6



7

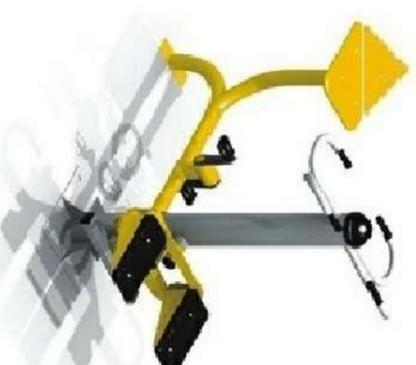

# Садовые фигуры

фигура 1



фигура 2



**Предварительный расчет стоимости по проекту:  
«Благоустройство территории Малоивановского сельского  
поселения Дубовского муниципального района Волгоградской  
области в 2020году»**

<b>№</b>	<b>Наименование мероприятий</b>	<b>Стоимость руб.</b>
1	спортивный городок	131 000
2	урны скамейки	220 000
3	детский игровой комплекс	220 000
5	освещение	250 000
6	видеонаблюдение	70 000
7	полив	100 000
8	ограждение	254 000
9	фигуры	150 000
10	устройство бордюров, тротуаров и площадок	1 854 100
11	арка	85 000
<b>ИТОГО</b>		<b>3 334 100</b>

**Протокол  
общественных обсуждений проекта благоустройства –  
«Благоустройство Малоивановского сельского поселения  
Дубовского района Волгоградской области»**

«18» ноября 2019г.

место проведения- с. Малая Ивановка, ул. Центральная 25.

время проведения -11.00 ч

Присутствовало – 34 человек.

Председатель заседания – Милюков Н.Ф.

Секретарь заседания – Клычева Г.Н.

Общественное обсуждение проекта проводилось в период с 18 октября 2019 года по 17.11.19 года в целях информирования, выявления и учета мнения заинтересованных граждан, организаций и общественных объединений Малоивановского сельского поселения Дубовского муниципального района Волгоградской области о предложенном проекте благоустройства «Благоустройство территории Малоивановского сельского поселения Дубовского района Волгоградской области в 2020 году».

Разработчик дизайн-проекта – ООО «Строй-инвест», г. Волгоград

Извещение о проведении общественных обсуждений размещено на официальном сайте администрации Малоивановского сельского поселения в сети Интернет, обнародовано в местах, установленных для обнародования информации администрации Малоивановского сельского поселения.

Место размещение дизайн-проекта - официальный сайт администрации Малоивановского сельского поселения, информационный стенд администрации Малоивановского сельского поселения

**СЛУШАЛИ:** председателя общественной комиссии Милюкова Н.Ф.; который представил проект благоустройства территории Малоивановского сельского поселения, обратил внимание на необходимость благоустройства именно этой территории, социальную значимость для реализации данного проекта благоустройства. Разъяснил присутствующим, что в рамках реализации данного проекта на территории предполагаемой к благоустройству будут организованы зоны отдыха, игровые площадки, обустроены клумбы, пешеходные дорожки. Предусмотрена возможность использования данной общественной территории маломобильными гражданами в т.ч. инвалидами. Так же будут высажены зеленые насаждения, что позволит улучшить экологическую обстановку. За период проведения обсуждений замечания и предложения по предложенному дизайн-проекту благоустройства Малоивановского сельского поселения не поступили. Предполагается реализации данного проекта по благоустройству территории поселения в 2020г.

**ВЫСТУПИЛА:** Г.Н. Клычева. Она предложила утвердить разработанный ООО «Строй-инвест», проект благоустройства территории Малоивановского сельского поселения.

**ГОЛОСОВАЛИ:** «за» - 34 чел. «против» - нет, «воздержались» - нет.

Принято единогласно.

**РЕШИЛИ:** Рекомендовать администрации Малоивановского сельского поселения утвердить проект (программу) «Благоустройство Малоивановского сельского поселения Дубовского района Волгоградской области», разработанный ООО «Строй-инвест», г. Волгоград, реализовать данный проект Программы на территории поселения в 2020г.

Председатель заседания

Секретарь

*Милюков*  
*Клычева*

Н.Ф. Милюков

Г.Н. Клычева



Администрация Малоивановского сельского поселения  
Дубовского муниципального района Волгоградской области

**ПОСТАНОВЛЕНИЕ**

от 18 ноября 2019 г.

№ 50

**Об утверждении проекта «Благоустройство территории Малоивановского сельского поселения Дубовского муниципального района Волгоградской области в 2020 году»**

В целях содействия решению вопросов местного значения, вовлечения населения в процессы местного самоуправления, создания благоприятных условий проживания граждан Малоивановского сельского поселения Дубовского муниципального района Волгоградской области, руководствуясь Федеральным законом от 06.10.2003 года № 131-ФЗ «Об общих принципах организации местного самоуправления в Российской Федерации», Уставом Малоивановского сельского поселения, постановлением Правительства Российской Федерации от 10.02.2017 года № 169 «Об утверждении Правил предоставления и распределения субсидий из федерального бюджета бюджетам субъектов Российской Федерации на поддержку государственных программ субъектов Российской Федерации и муниципальных программ формирования современной городской среды»,

**ПОСТАНОВЛЯЮ:**

1. Утвердить проект «Благоустройство территории Малоивановского сельского поселения Дубовского муниципального района Волгоградской области в 2020 году» согласно приложению.

2. Настоящее постановление разместить на официальном сайте администрации Малоивановского сельского поселения в сети Интернет и обнародовать.

3. Контроль исполнения настоящего постановления оставляю за собой.

Глава Малоивановского  
сельского поселения



Н.Ф. Милоков

**Календарный график выполнения работ**  
**«Благоустройство территории Малоивановского сельского поселения**  
**Дубовского муниципального района Волгоградской области в 2020 году»**

№	Наименование работ	Июнь	Июль	август	сентябрь
1	Подготовительные работы				
2	Уличное освещение				
3	Поливочный водопровод				
4	Устройство тротуаров и площадок				
5	Озеленение территории				
6	Установка малых архитектурных форм				
7	Ограждение парка				